



Plan Local d'Urbanisme



Prescription : 10 décembre 2014
Arrêt : 12 décembre 2016
Approbation : 9 octobre 2017

5b. Annexes (*pièces graphiques*)

- 5b.1- Servitudes d'Utilité Publique
- 5b.2- Réseau d'Eau Potable
- 5b.3- Réseau d'Assainissement
- 5b.4- Périmètre ZAC



10 rue Condorcet - 26100 Romans-sur-Isère
Tél : 04 75 72 42 00 - Fax : 04 75 72 48 61
Courriel : contact@beaur.fr - Site : www.beaur.fr

5.14.127

Oct.
2017



Plan Local d'Urbanisme

Annexe graphique

Plan du réseau d'eau potable

5b2

ECHELLE	Prescription du PLU	Arrêt du projet du PLU	Approbation du PLU
1/10 000	10/12/2014	12/12/2016	9/10/2017




BEAUR


10, rue de la République - 26100 ALIXAN - FRANCE
Téléphone : 03 44 51 12 34 - Fax : 03 44 51 12 35
E-mail : contact@beaur.fr - Site web : www.beaur.fr



Zoom Secteur Rovaltain - Echelle 1/5500ème

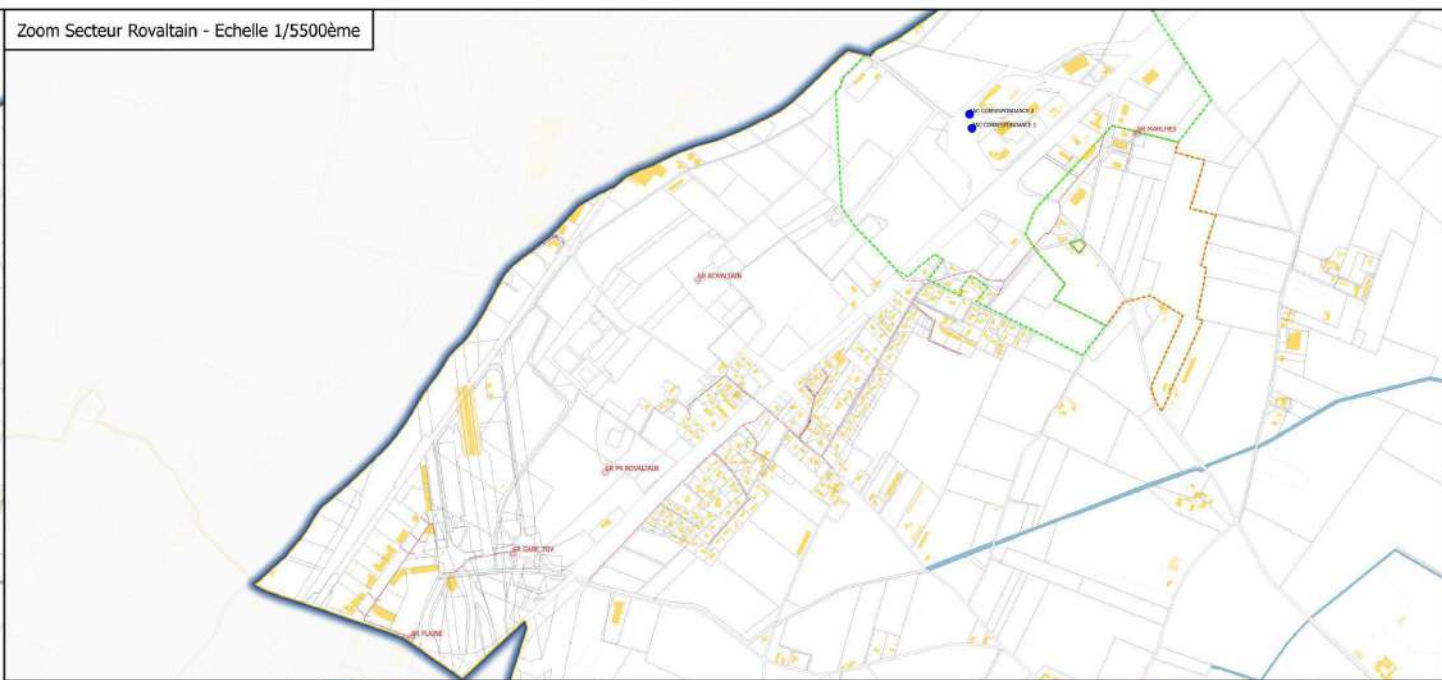

Zoom Village - Echelle 1/4000ème

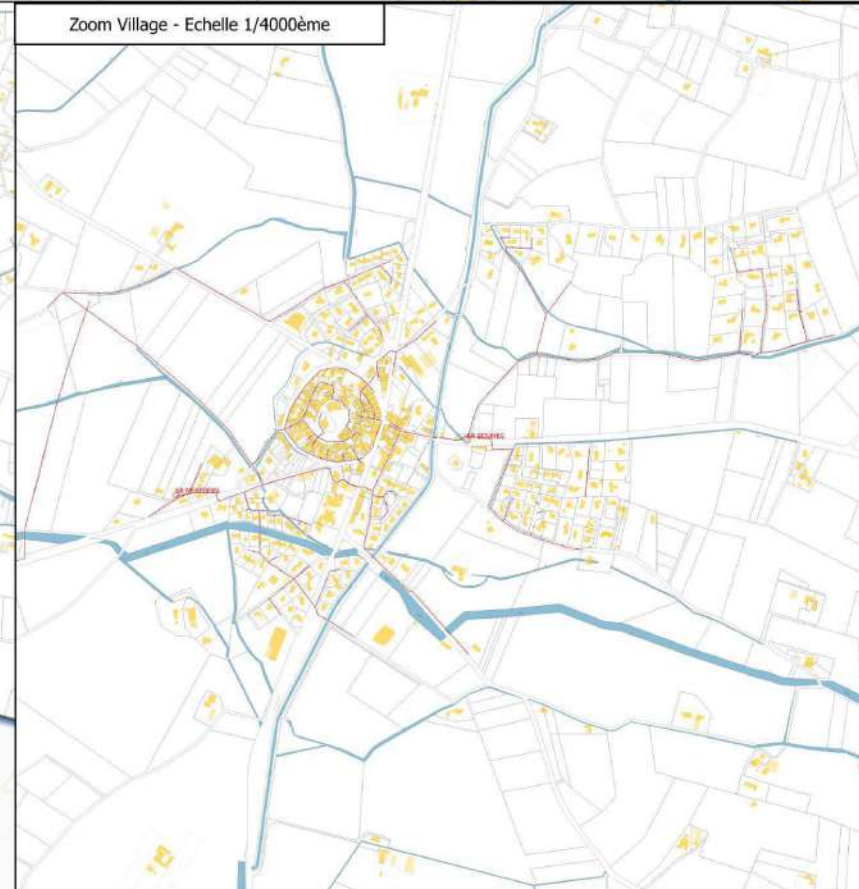

Commune d'Alixan

Annexe sanitaire au PLU

Plan des réseaux d'assainissement

VALENCE ROMANS
SUD RHONE-ALPES

Echelle
1:8 000
0 100 200 300 m

- Légende**
- assainissement
 - troncans
 - Eau froide
 - Eau pluviale
 - Usinaire
 - Poste de relèvement
 - assainissement
 - Assainissement
 - Bassin ep
 - Petites et moyennes
 - Petites et moyennes
 - Petites et moyennes
 - Petites et moyennes

Réalisé par : PERRIN Léo

Date:	21/07/2016	Modifications:	Version 1

Département de la DROME

Commune d'ALIXAN



Plan Local d'Urbanisme

Annexe graphique

Périmètre de ZAC

Parc d'activités de la correspondance

5b4

ECHELLE	Prescription du PLU	Arrêt du projet du PLU	Approbation du PLU
1/5000	10/12/2014	12/12/2016	09/10/2017



33 94 76 72 42 06 - Fax 33 94 76 73 46 41
Contact : contact@beaur.fr - internet : www.beaur.fr

NUMERO D'ÉLÉMENT : 5.14.107 W:\PROJET\TEMP\JANVIER\107_ALIXAN_PLU\00_08\0001\107_5ANAP_PLU_107.dwg DATE : 21/06/2017

QUARTIER DE LA GARE TGV

